



SCHNITT A - A

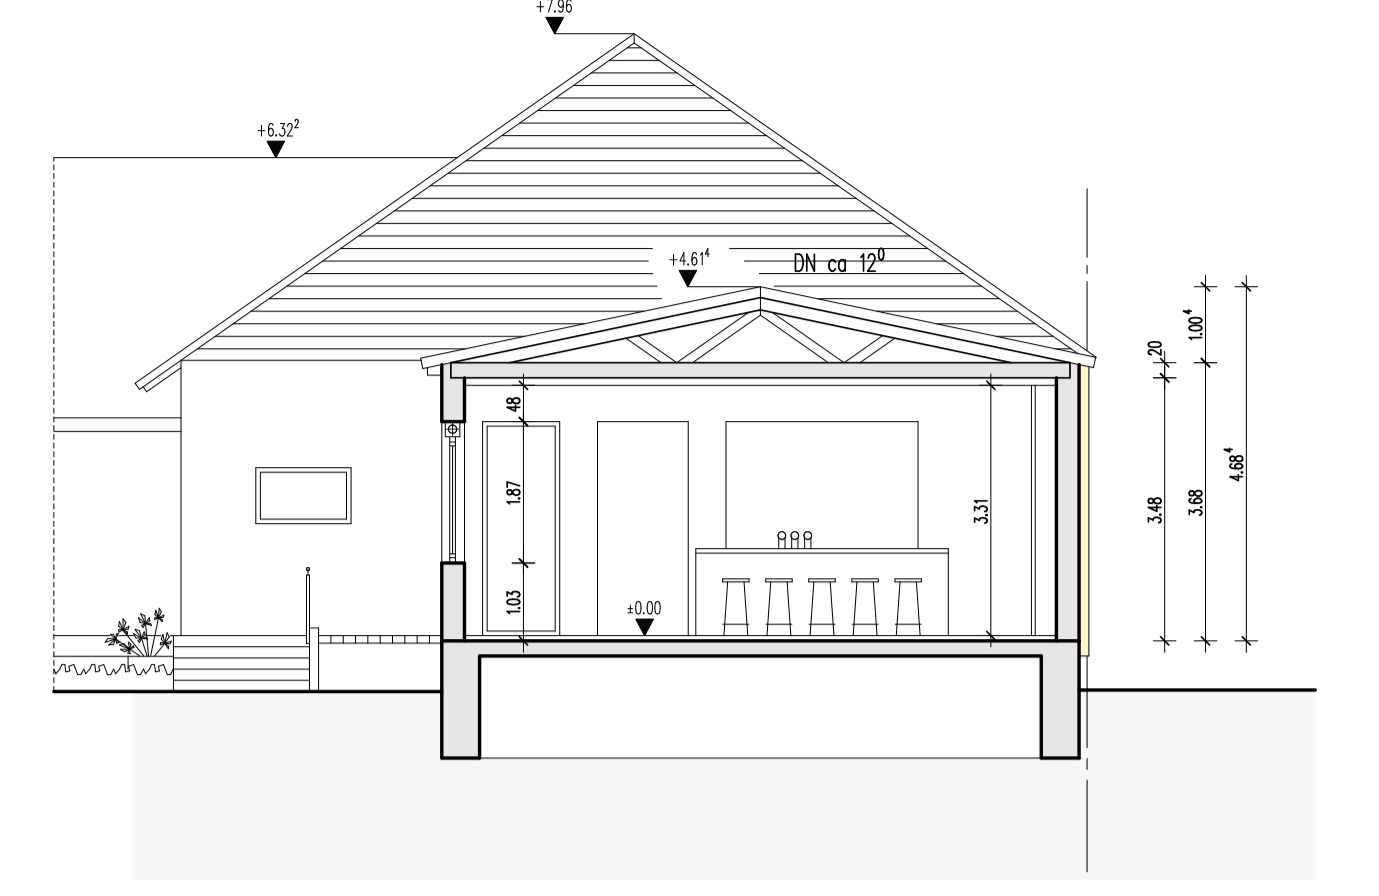

SCHNITT B - B

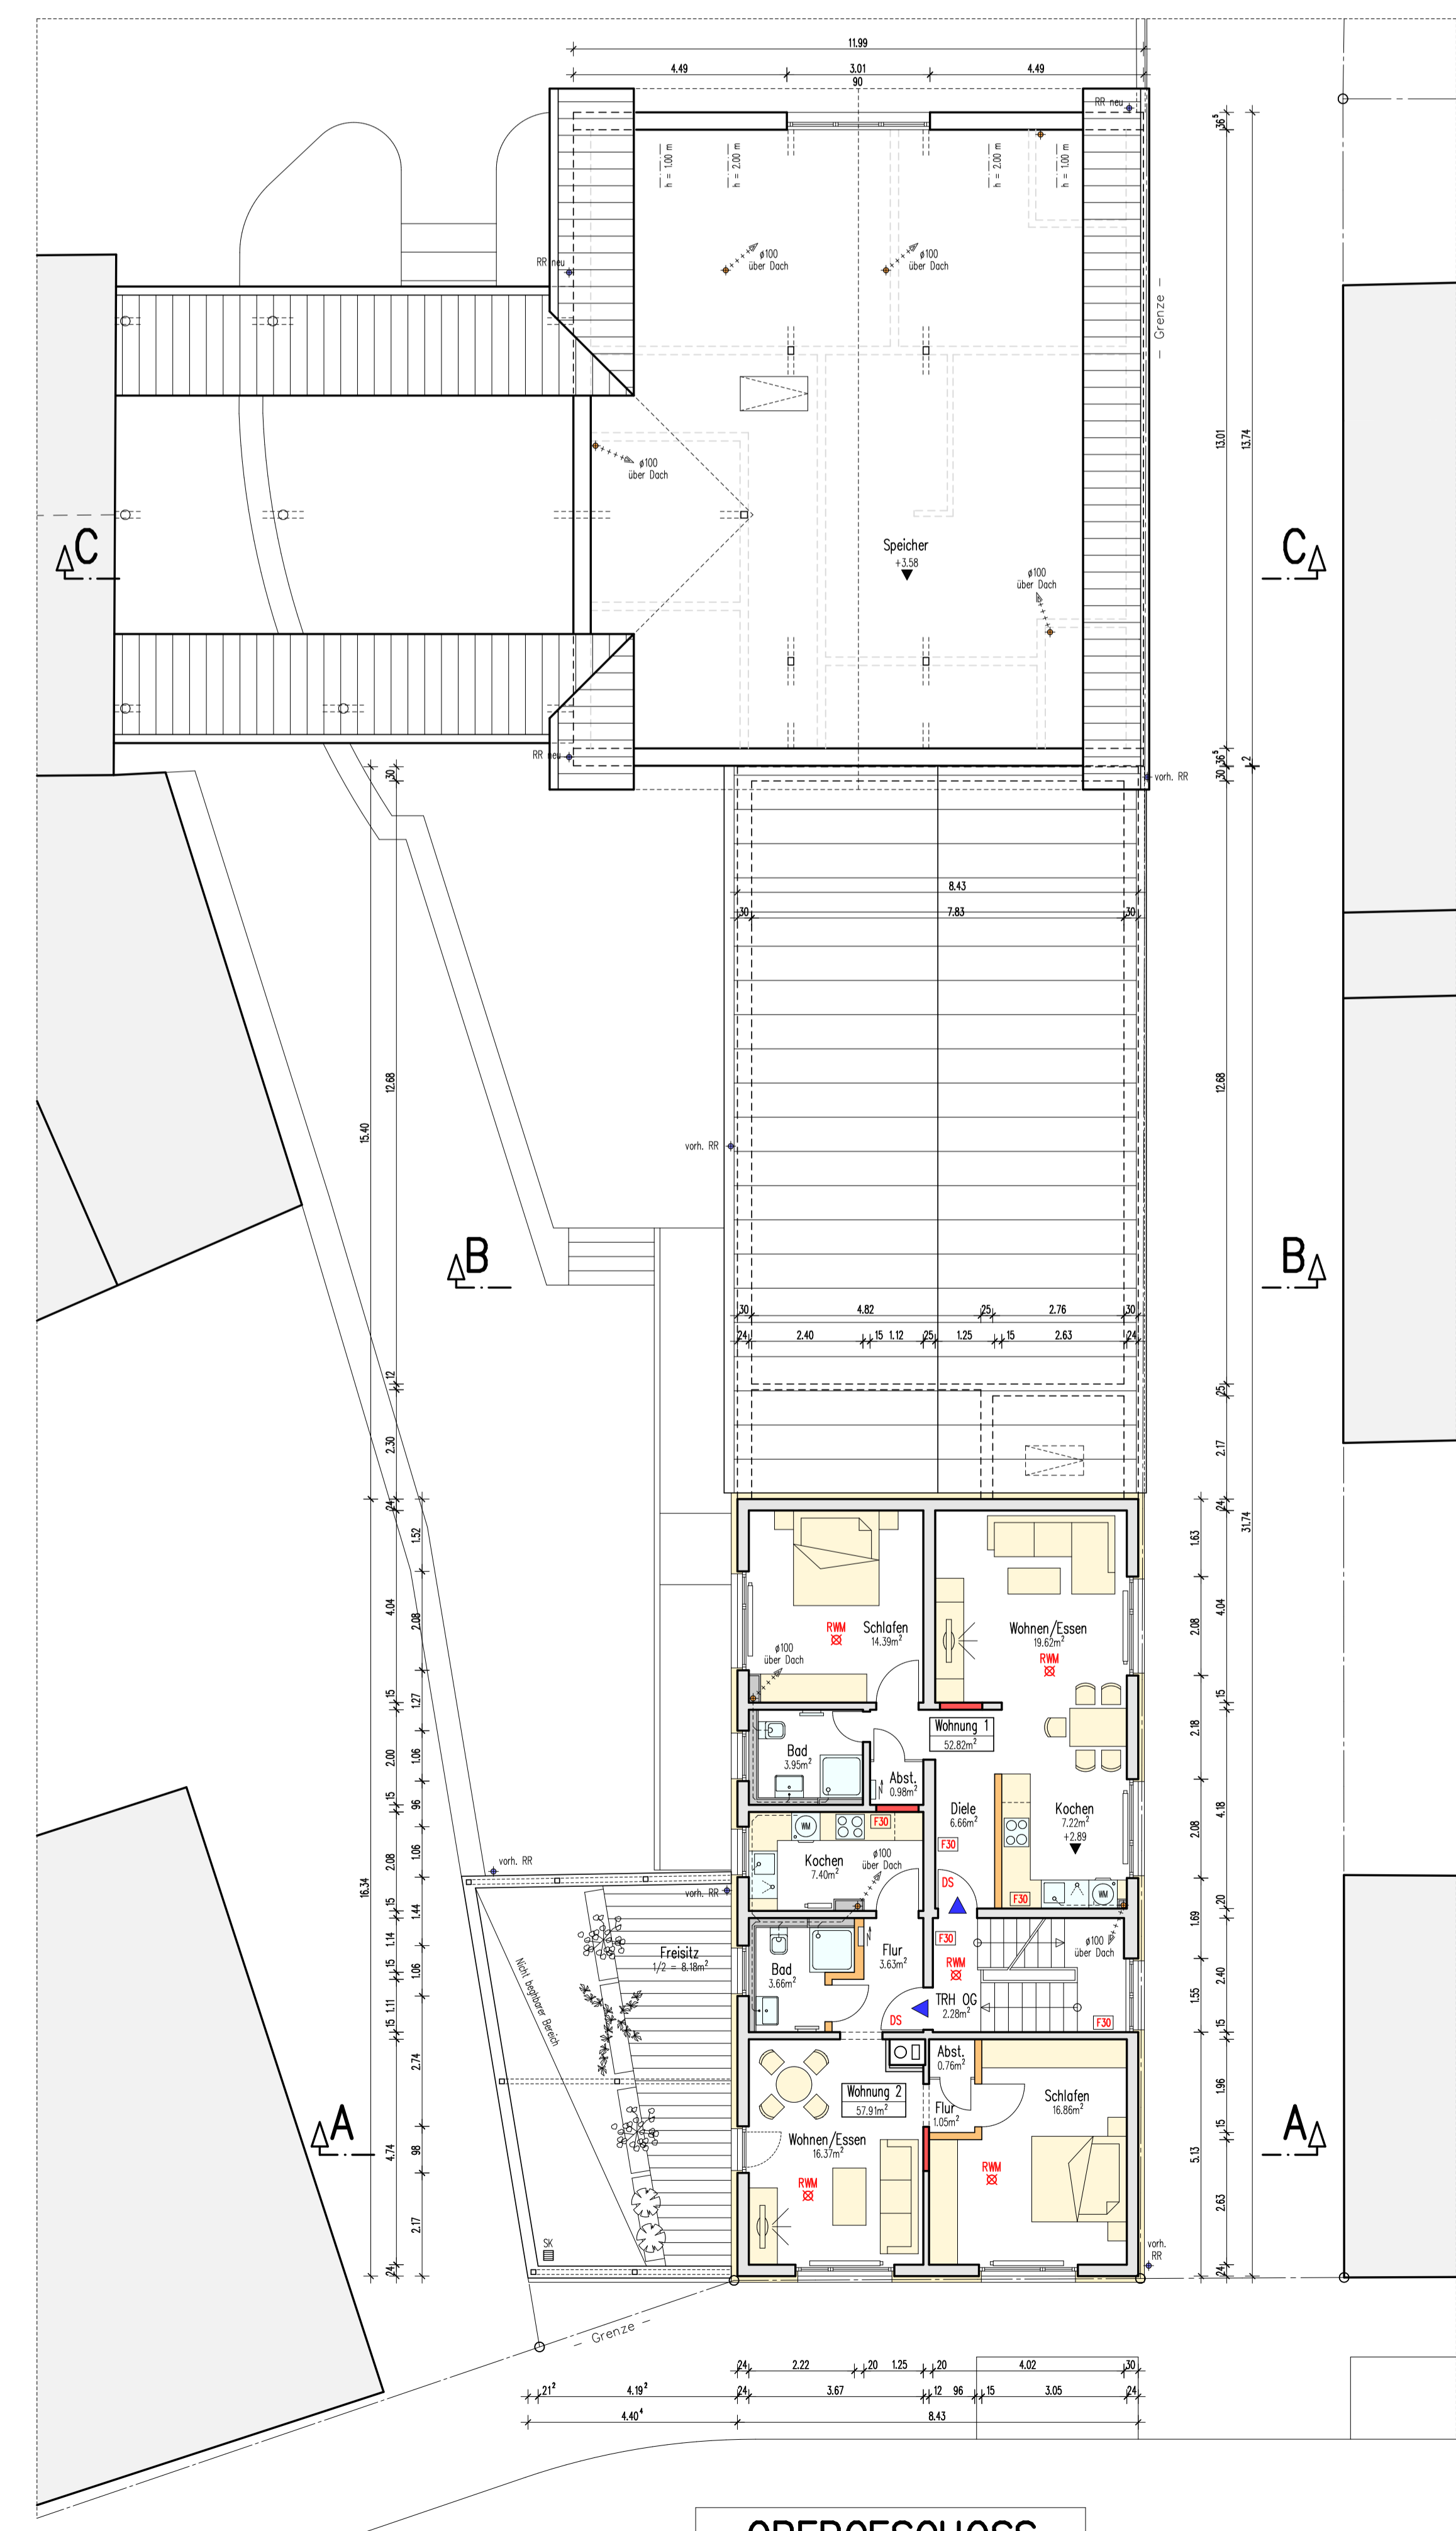


OBERGESCHOSS

Legende


	Abbruch
	Bestand
	Neubau
	Durchlässiger Pflasterbelag

Unterschrift: Bauteil	
Unterschrift: Planverfasser	
Büro für Bauwesen Blumendahlstraße 64c 76676 Graben-Neudorf Tel. 07255 - 396 96 16 Mobil 0160 - 233 08 45 Mail js.braun@web.de	
BAUGESUCH 1: 100	
Bauvorhaben: Umbau u. Erweiterung von best. Gebäuden zu einem Bürger-Begegnungszentrum Sofienstraße 30, Flst. Nr. 374 76676 Graben-Neudorf	
Bauherr: Sorgende Gemeinde e.V. Graben-Neudorf vert. d. Frau Katja Willmot Sofienstraße 30 76676 Graben-Neudorf	
Planinhalt: Erdgeschoss, Obergeschoss, Schnitte A + B Entwässerungsplanung	
Datum: 10.10.2023	Index: Plan Nr. E01
Bearbeiter: J. Braun	

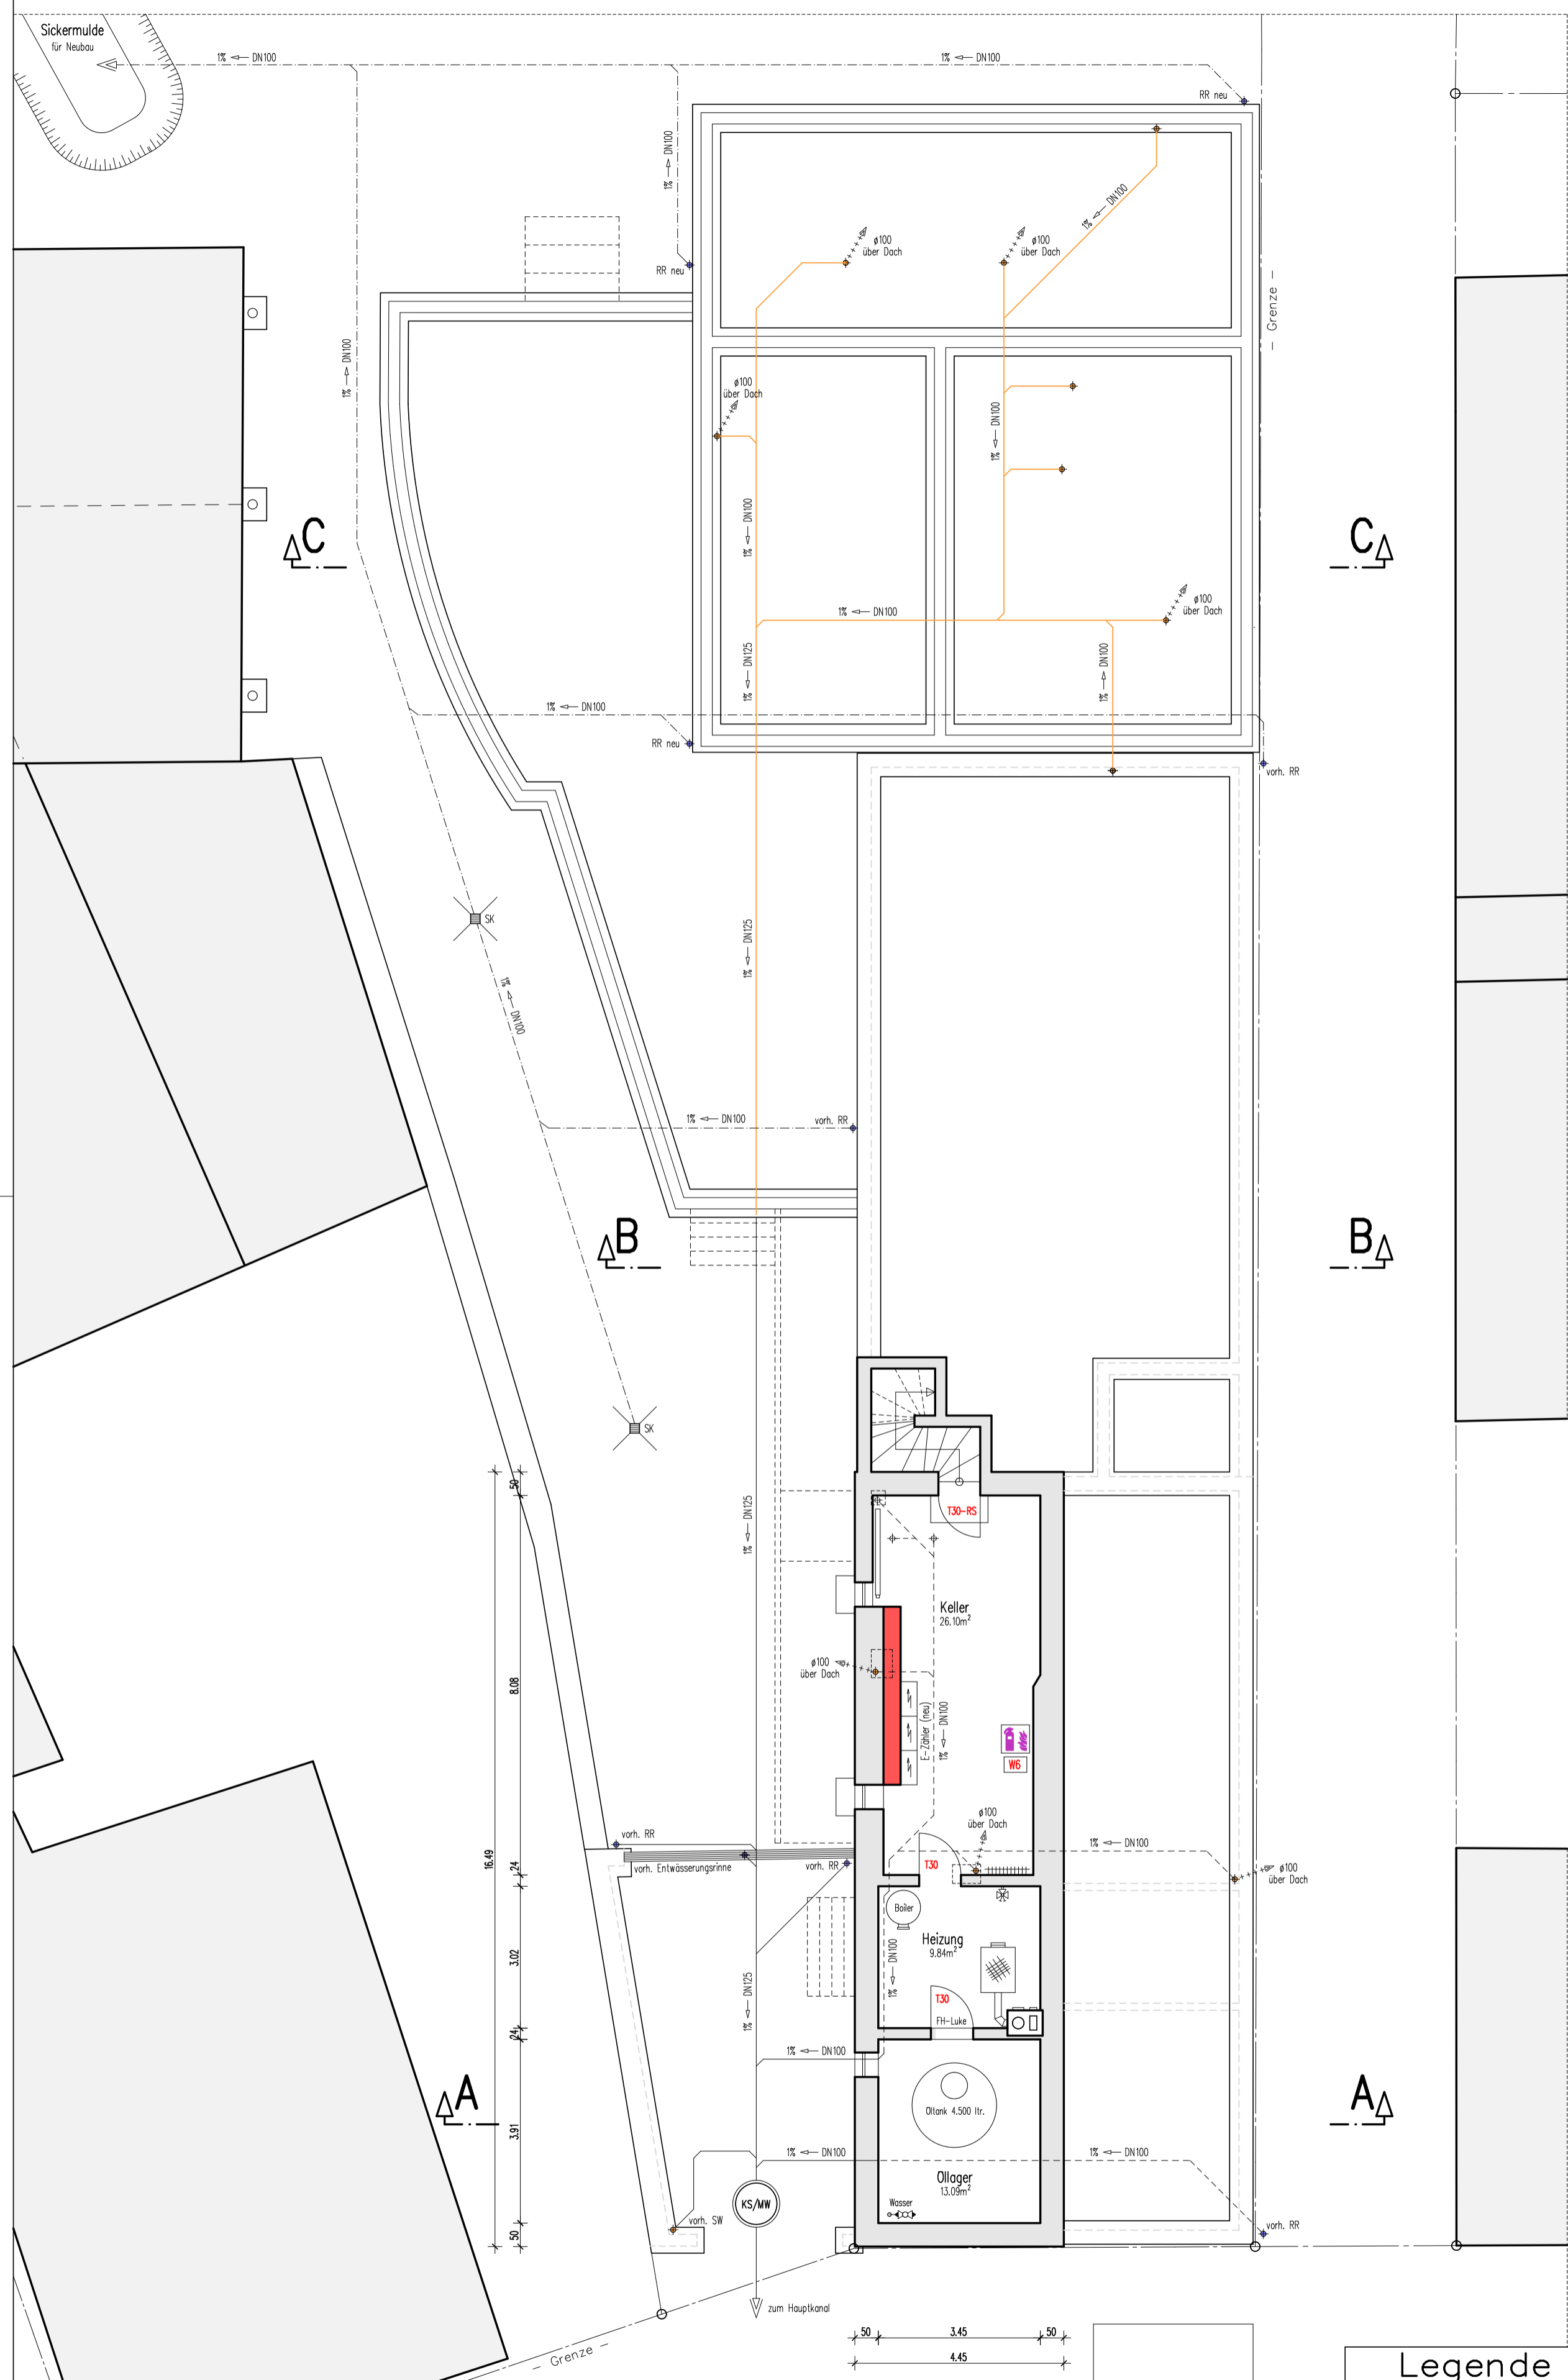

KELLERGESCHOSS

Legende	
Leitungsart	Darstellung
Regenwasser geplant	---
Schmutzwasser außerhalb des Gebäudes	---
Schmutzwasser unter Bodenplatte	---
Schmutzwasser innerhalb des Gebäudes	---

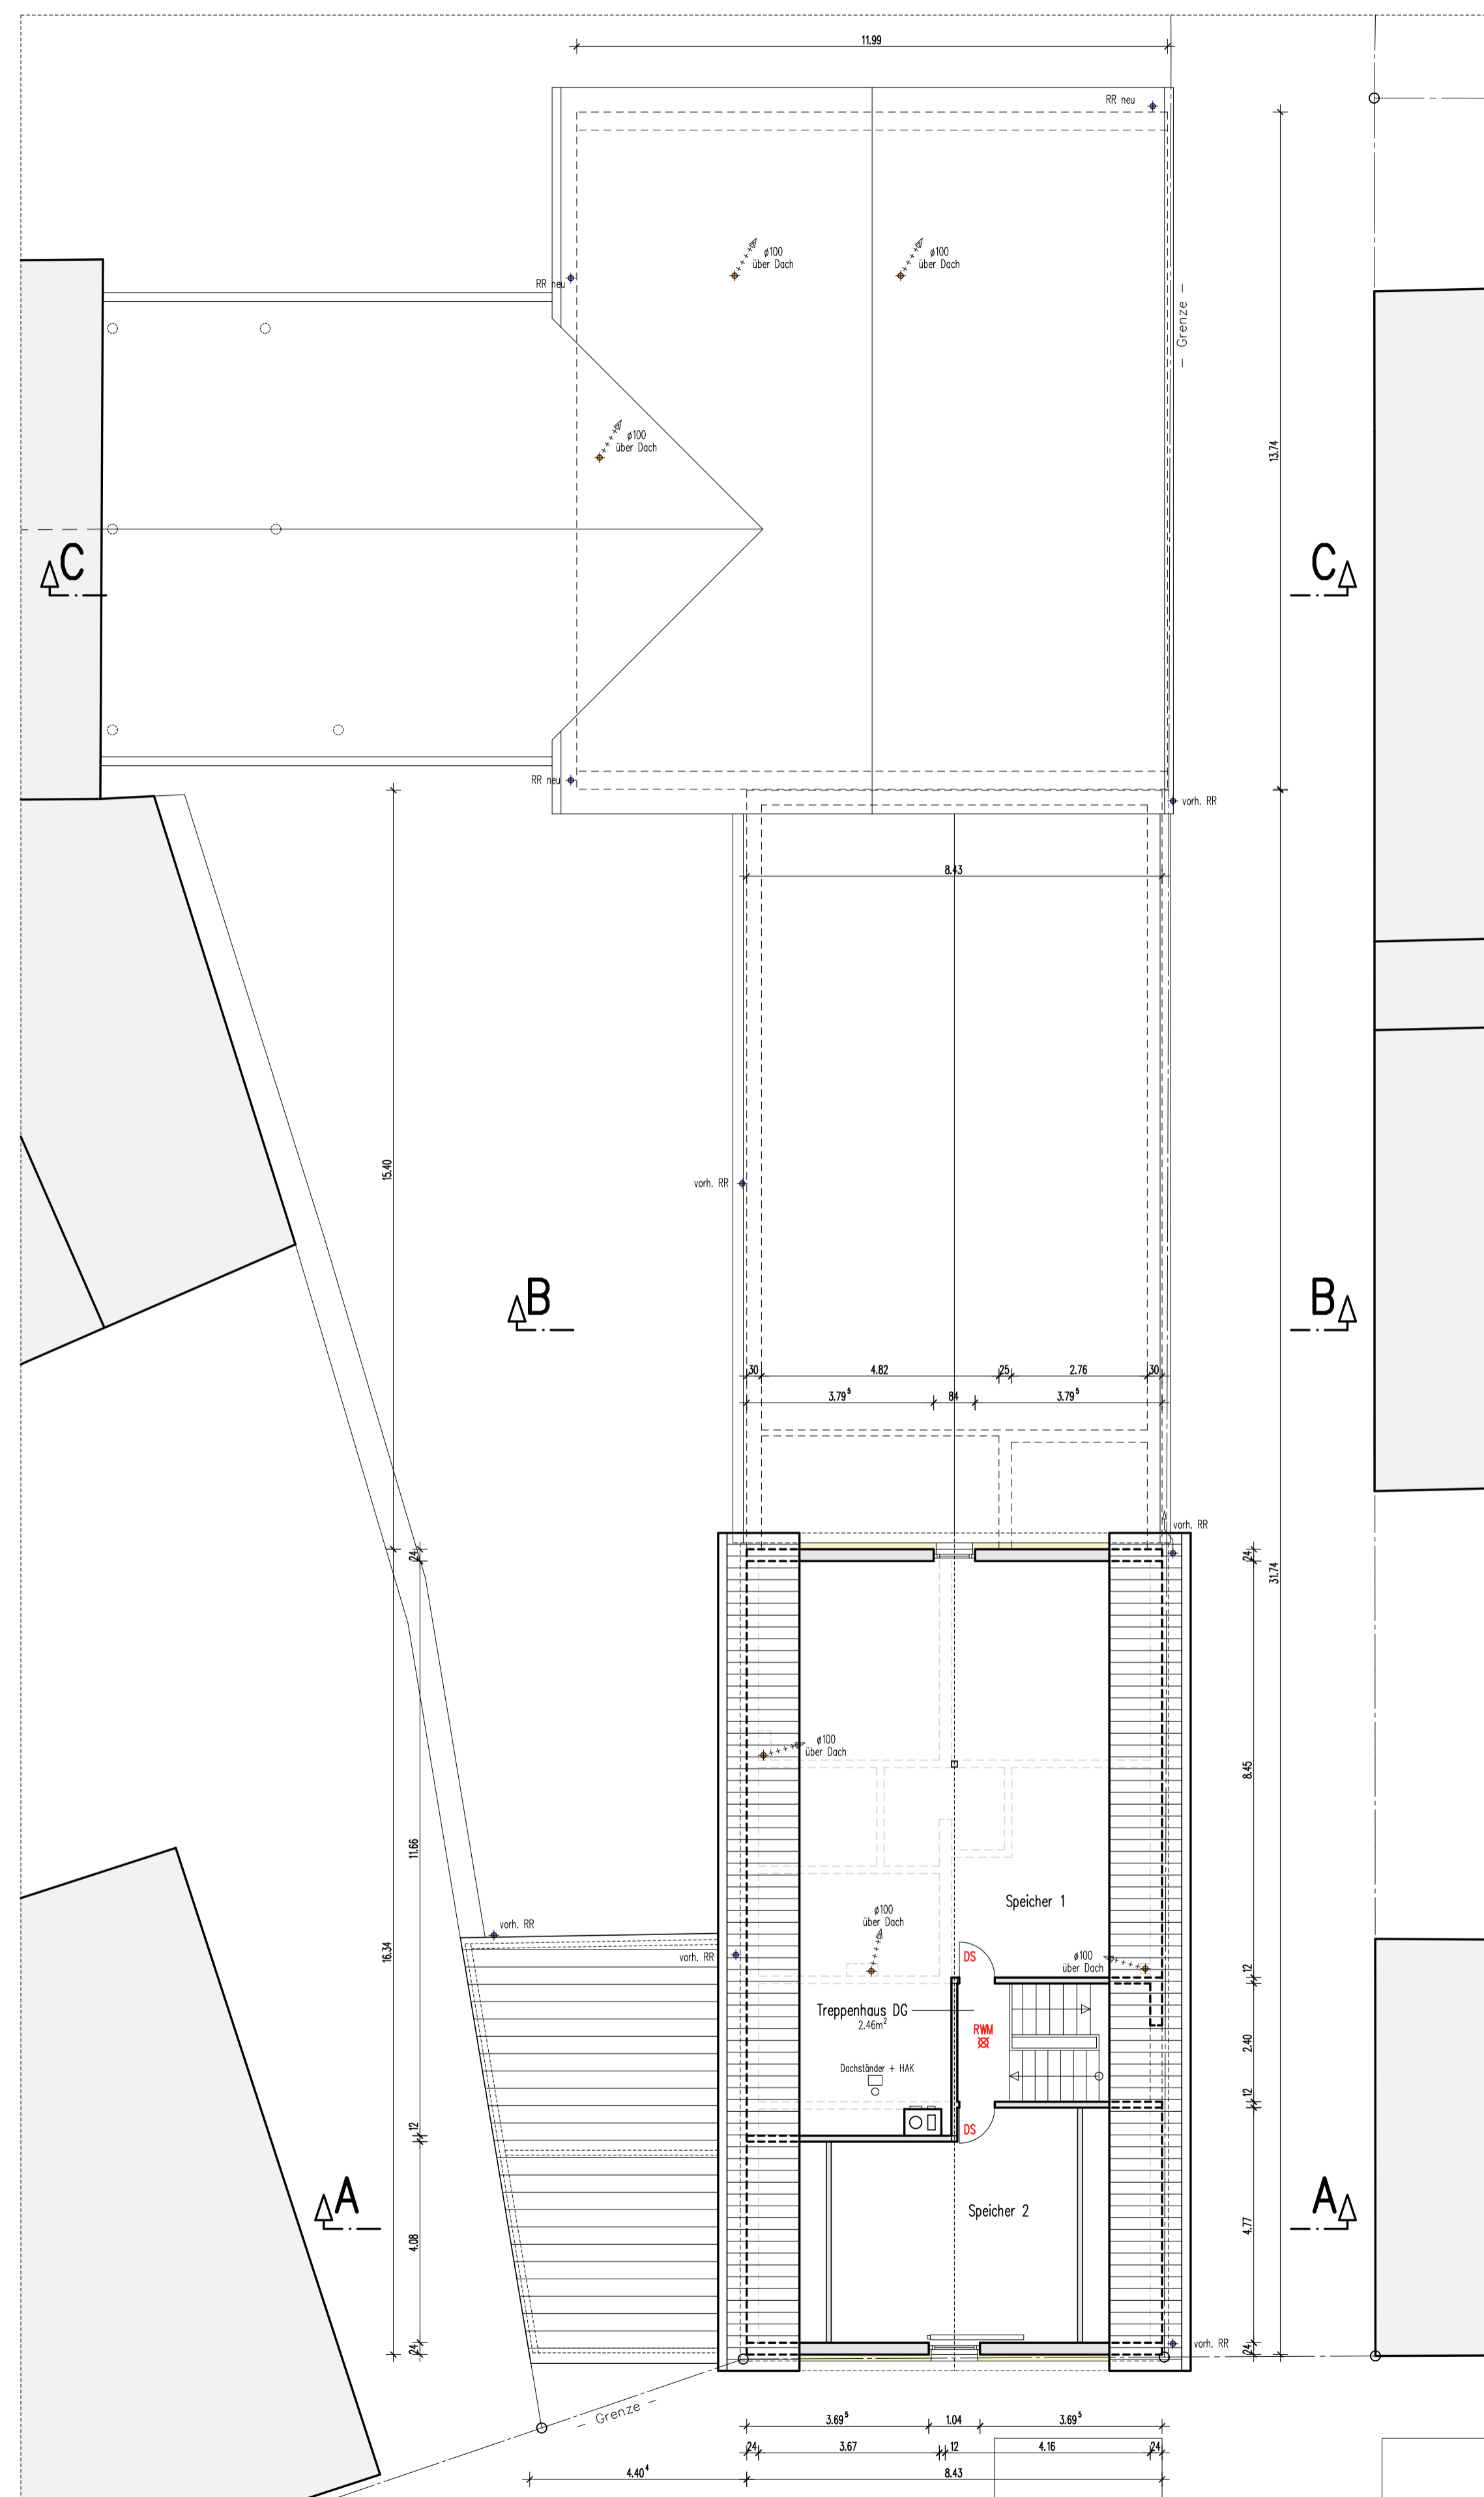

DACHGESCHOSS

Unterschrift Bauherr	
Unterschrift Planverfasser	

JÜRGEN BRAUN
 Büro für Bauwesen
 Bismarckstraße 64a
 76676 Graben-Neudorf
 Tel 07255 - 396 96 16
 Mobil 0160 - 233 08 65
 Mail js.braun@web.de

BAUGESUCH 1 : 100

Bauvorhaben : Umbau u. Erweiterung von best. Gebäuden zu einem Bürger-Begegnungszentrum Sofienstraße 30, Flst. Nr. 374 76676 Graben-Neudorf


Bauherr : Sorgende Gemeinde e.V. Graben-Neudorf
 vertr. d. Frau Katja Willnat
 Sofienstraße 30
 76676 Graben-Neudorf

Planinhalt : Kellergeschoss, Dachgeschoss
 Entwässerungsplanung

Datum : 10.10.2023
 Bearbeiter : J. Braun Index : Plan Nr. **E02**




OSTANSICHT

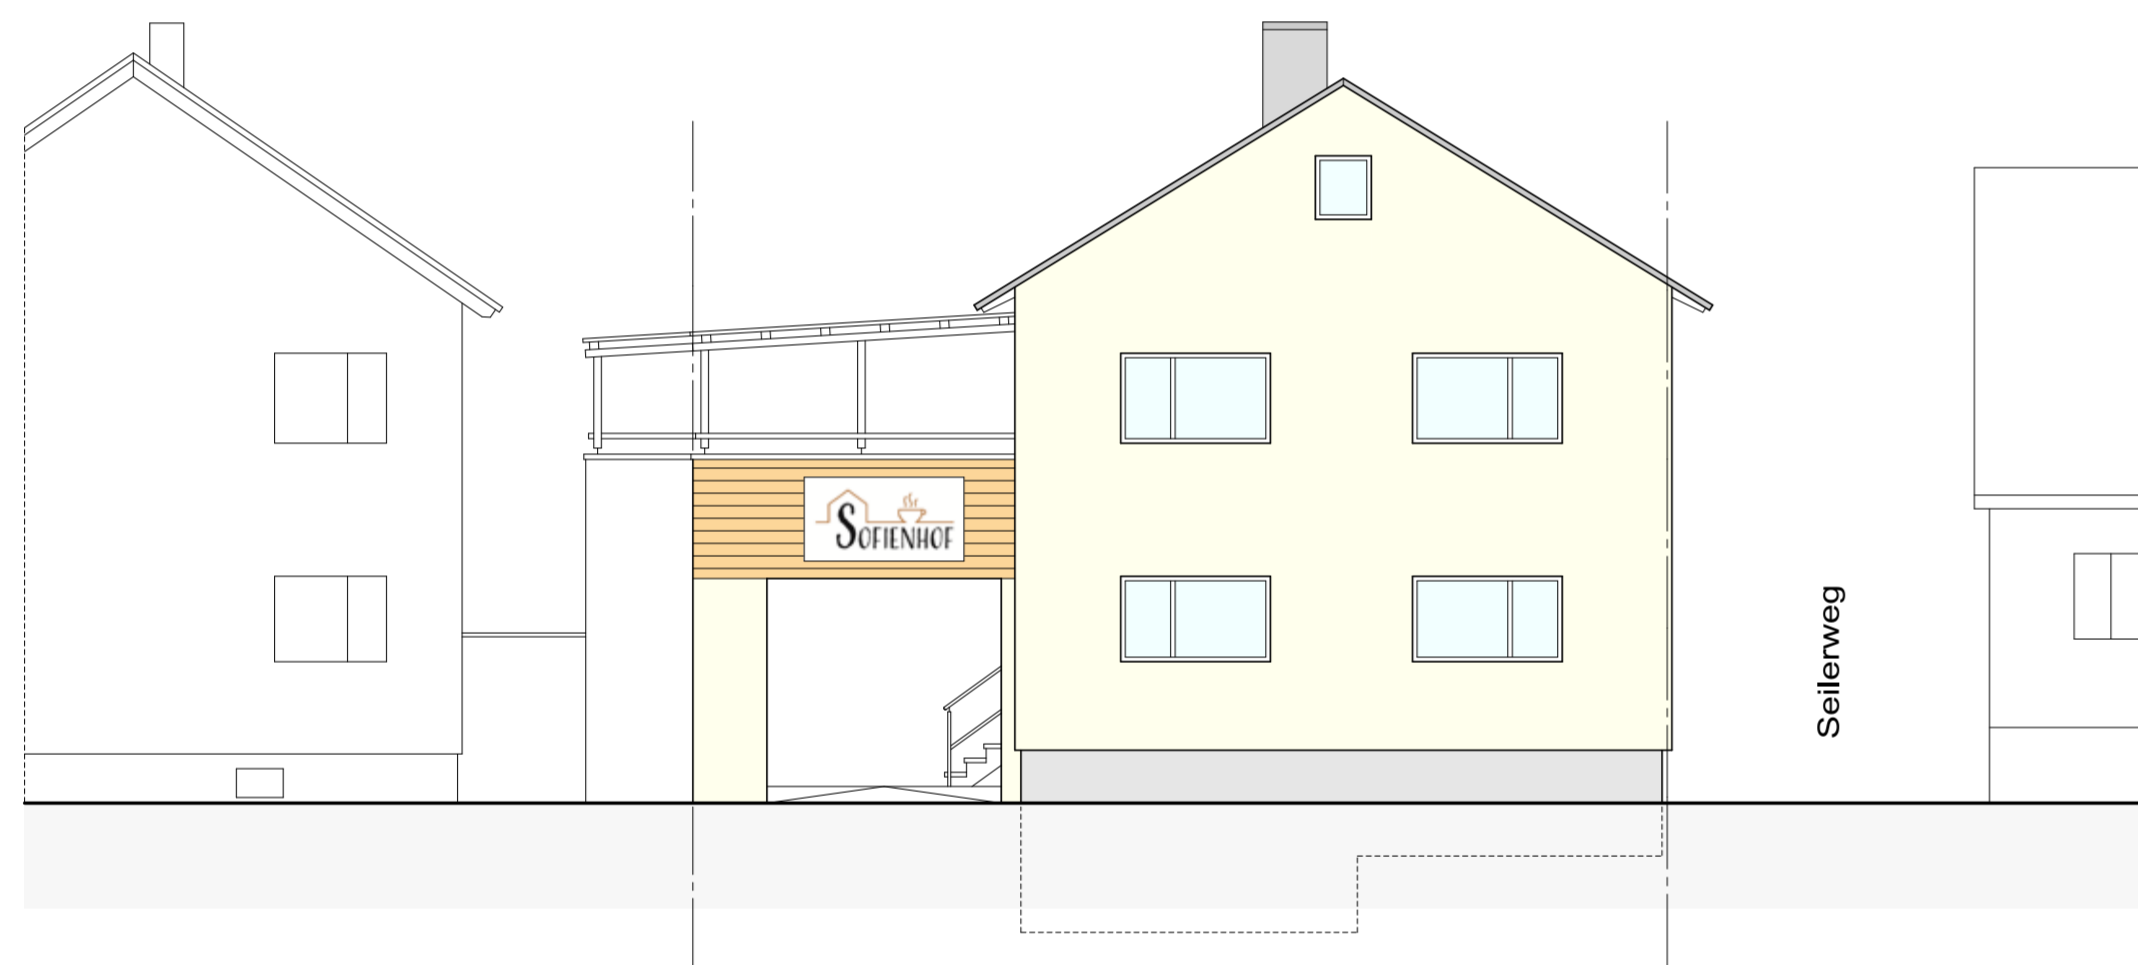


NORDANSICHT



SUDANSICHT

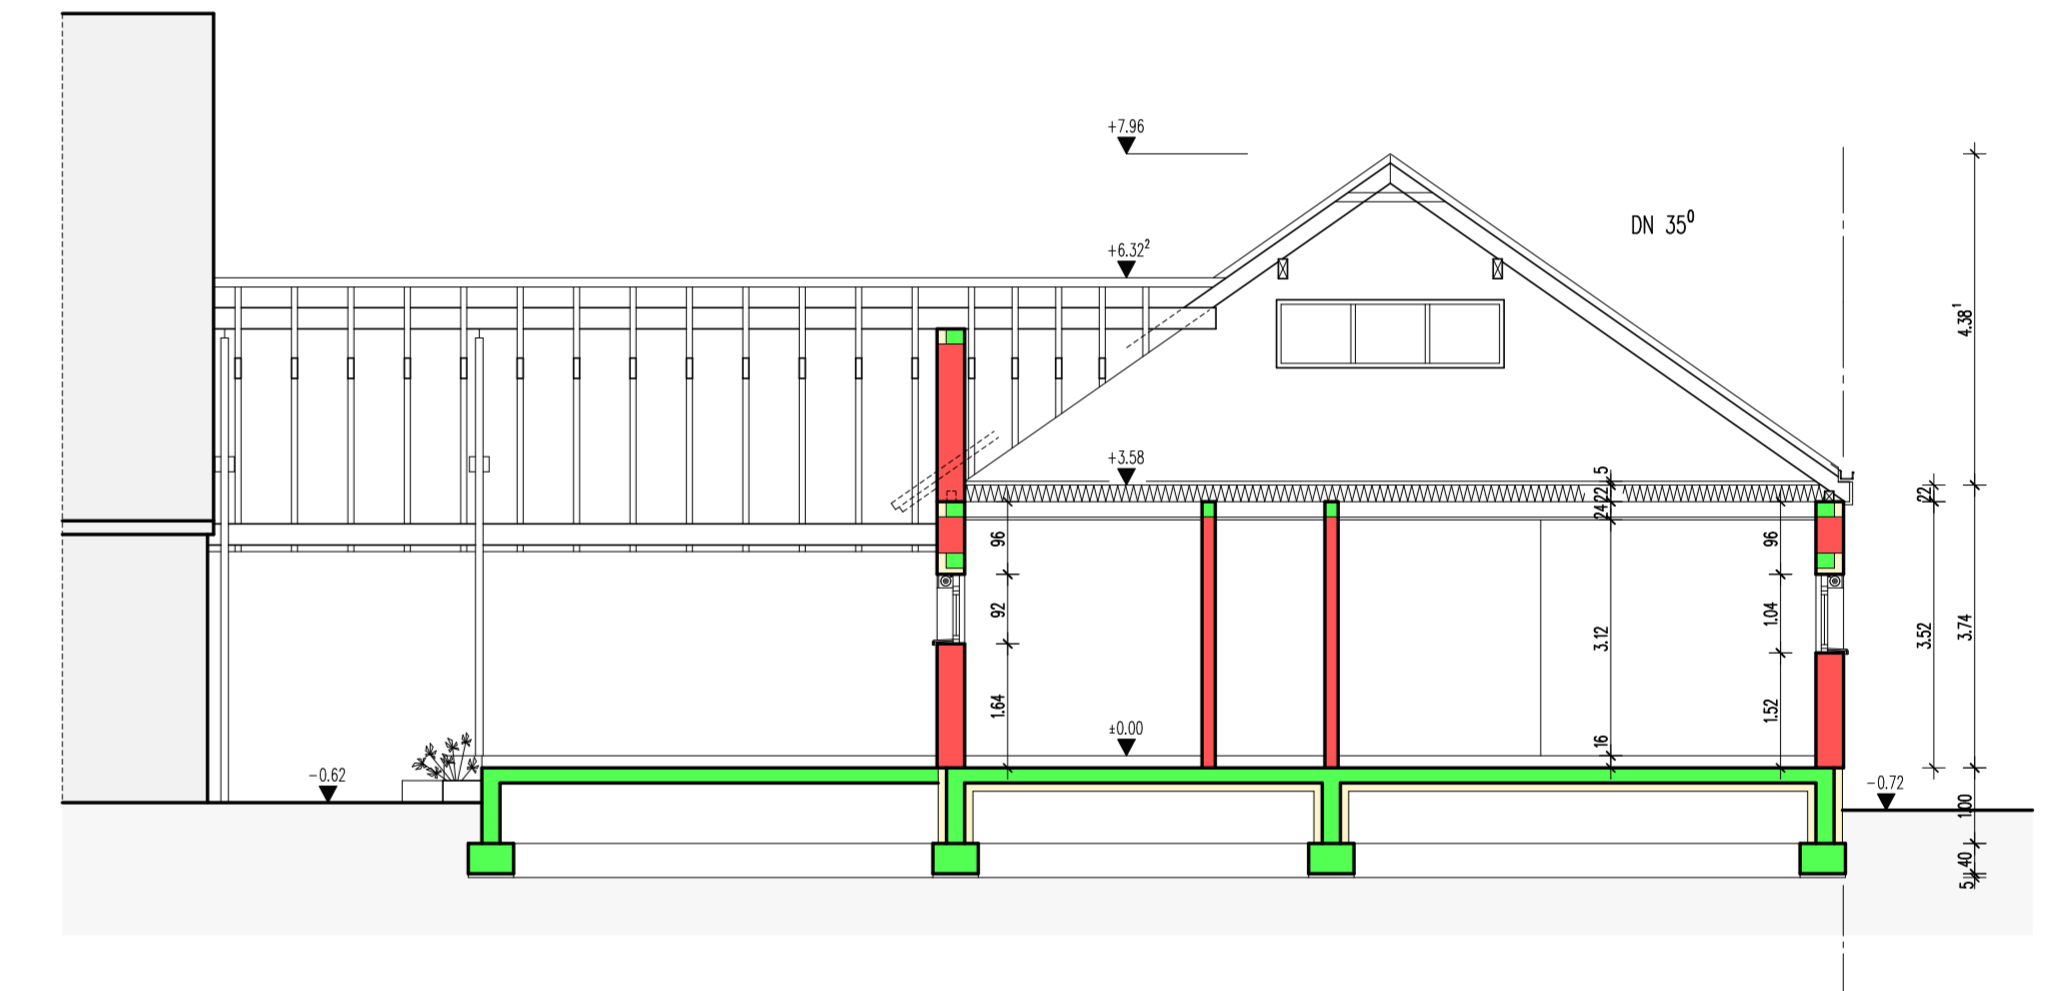

SCHNITT C - C

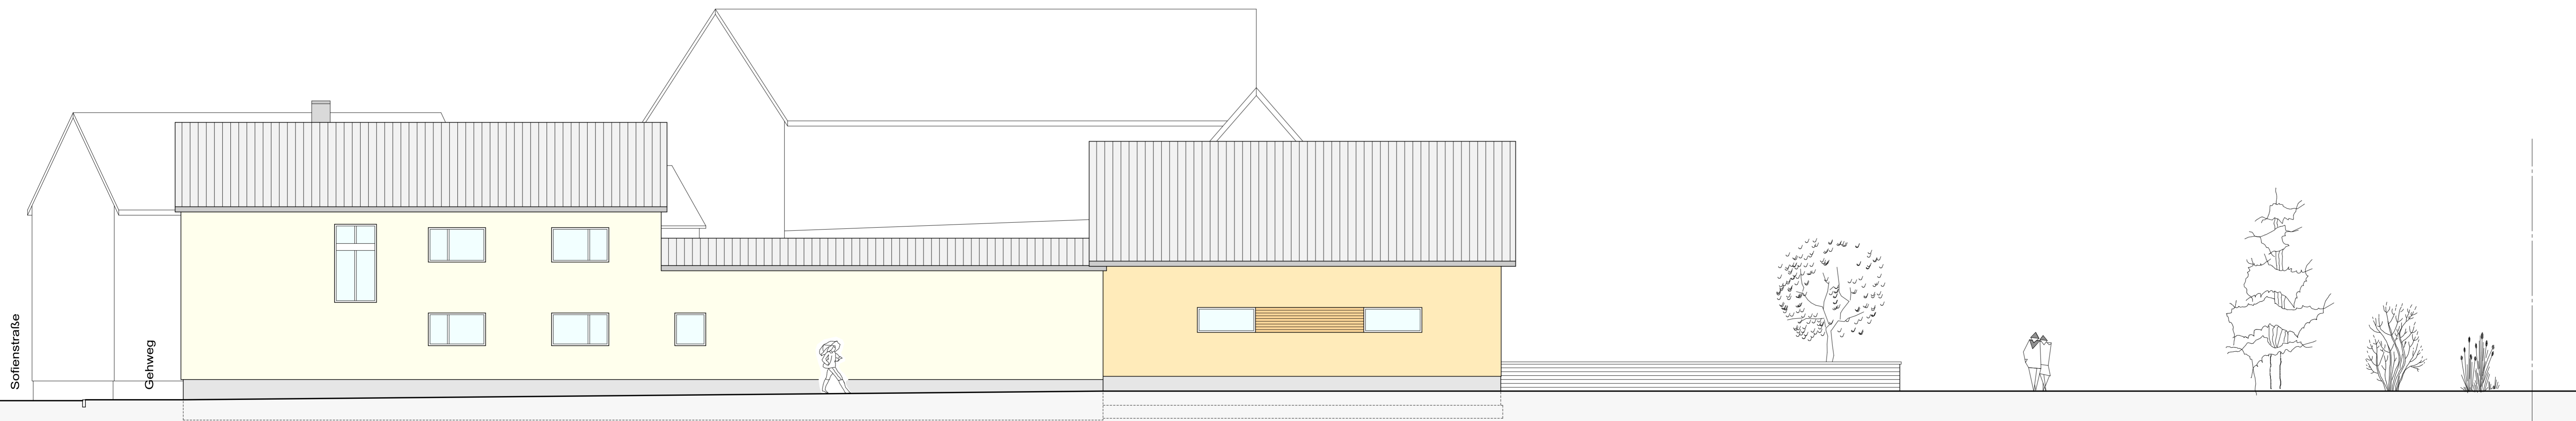

WESTANSICHT

Unterschrift Bauherr	
Unterschrift Planverfasser	

JÜRGEN BRAUN
 Büro für Bauwesen
 Bismarckstraße 64a
 76676 Graben-Neudorf
 Tel. 07255 - 396 96 16
 Mobil 0160 - 233 08 65
 Mail js.braun@web.de

BAUGESUCH 1 : 100

Bauprojekt :	Umbau u. Erweiterung von best. Gebäuden zu einem Bürger-Begegnungszentrum Sofienstraße 30, Flst. Nr. 374 76676 Graben-Neudorf
Bauherr :	Sorgende Gemeinde e.V. Graben-Neudorf verlr. d. Frau Katja Willunot Sofienstraße 30 76676 Graben-Neudorf
Planinhalt :	Ansichten, Schnitt C-C
Datum :	10.10.2023
Bearbeiter :	J. Braun
Index :	Plan Nr. E03